


分割利用形態

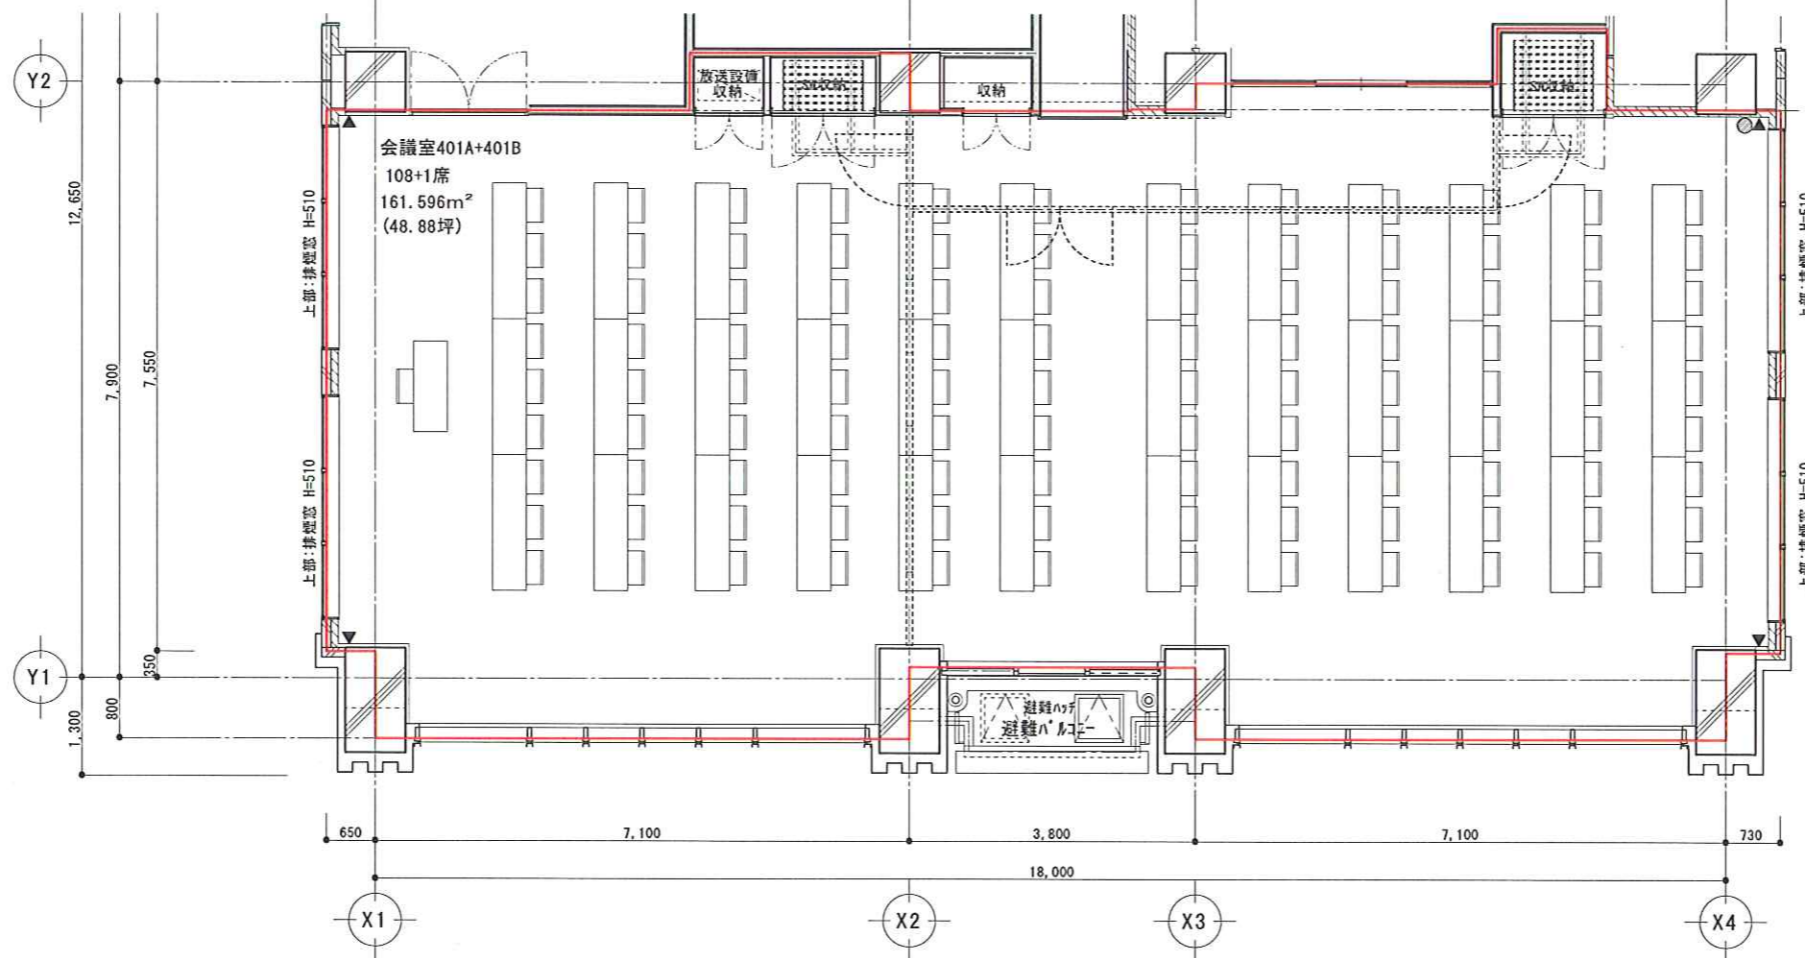

一室利用形態

※各室の面積等については、多少の変更が生じる
可能性がありますので御了承下さい。